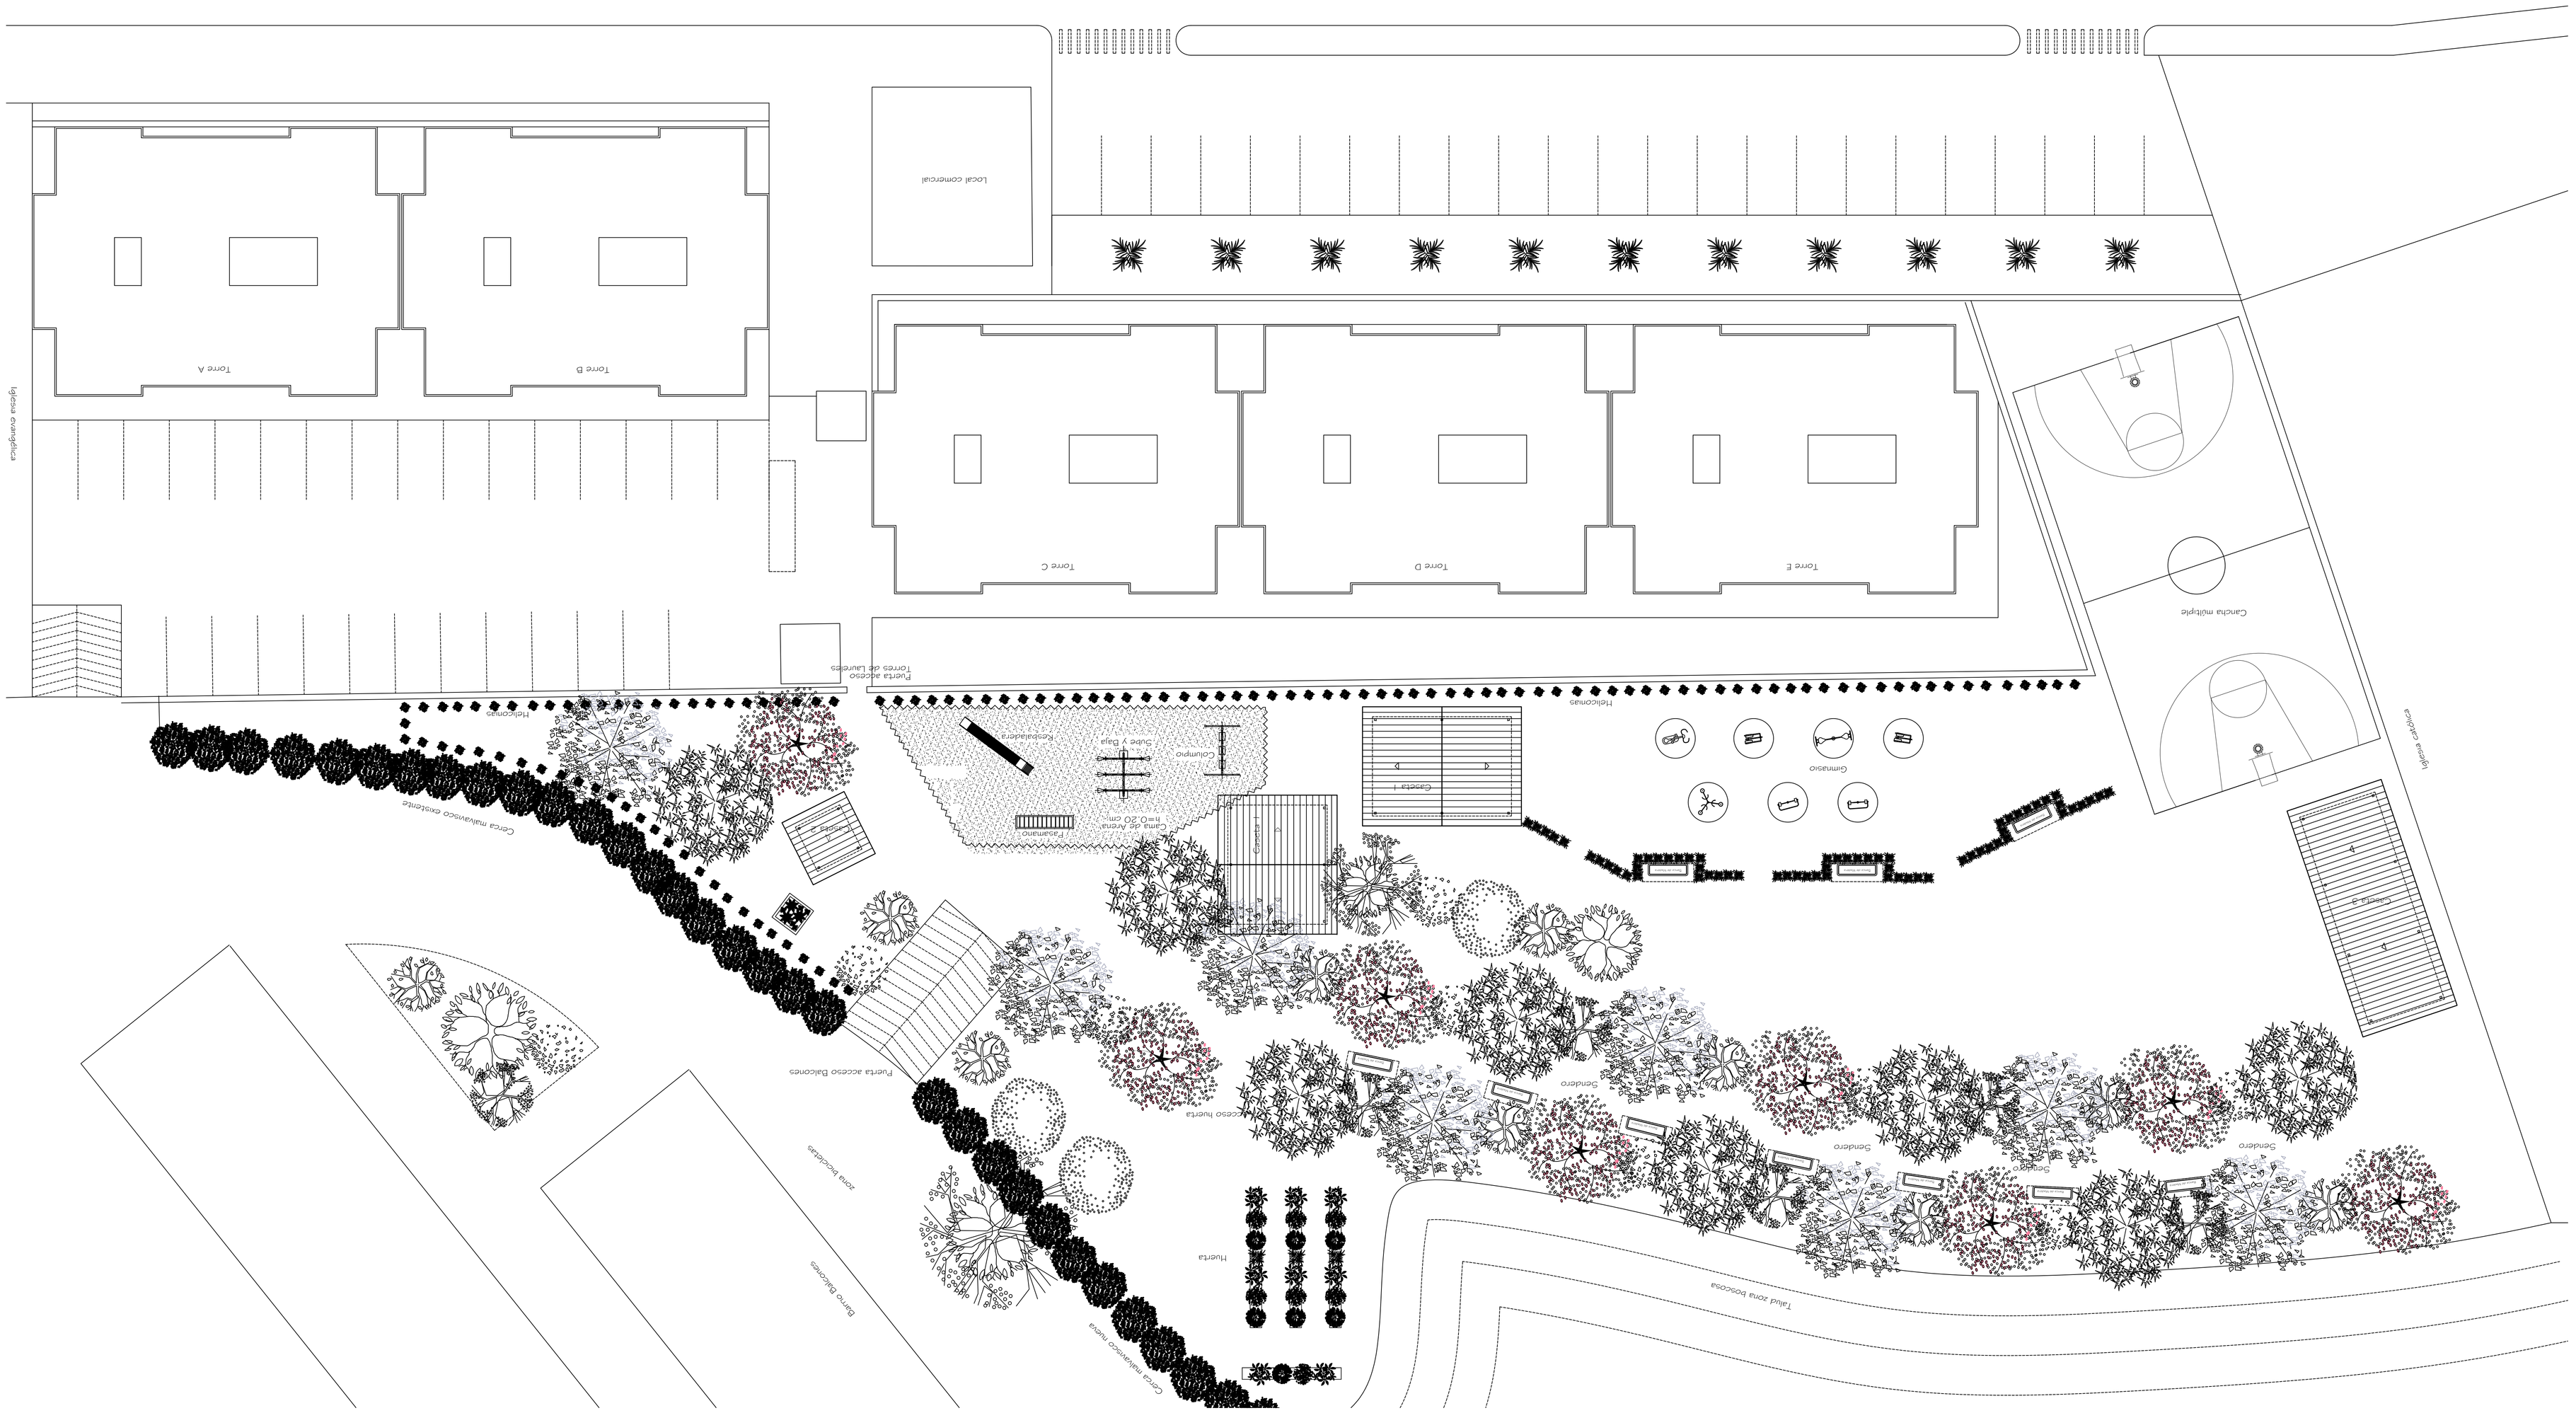
Local comercial
Torre A
Torre B
Torre C
Torre D
Torre E
Cancha múltiple
Helicoidales
Puerta acceso Torres de Laureles
Helicoidales
Gimnasio
Caseta 1
Caseta 2
Columpio
Sube y Baja
Resbaladera
Cama de Arena h=0.20 cm.
Pasamano
Cerca malavisco existente
Puerta acceso Balcones
Sendero
Sendero
Sendero
Sendero
Huerta
Talud zona boscosa
Cerca malavisco nueva
Barrio Balcones
zona bicicletas
Iglesia catolica
Iglesia evangelica